



Schnittansicht A-A'  
Lagerplatz / Amphitheater - Variante 1  
M 1:100

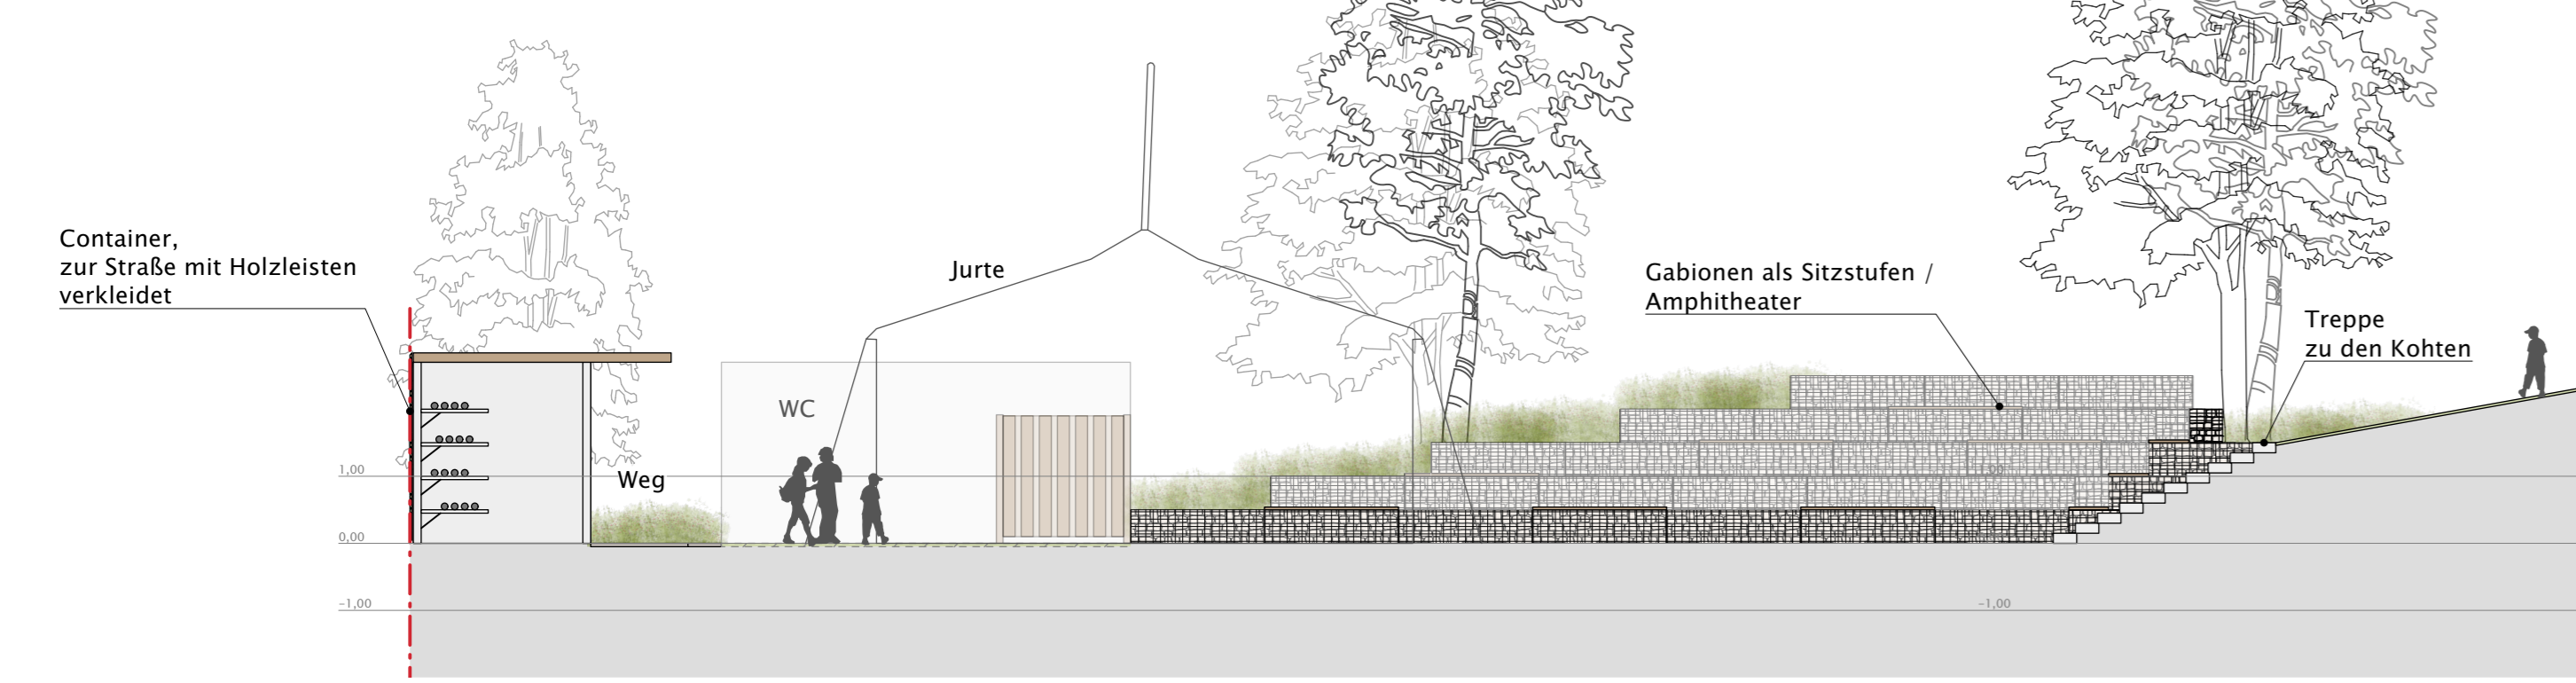


Schnittansicht B-B'  
Inseln im Hang für Kohten  
M 1:100

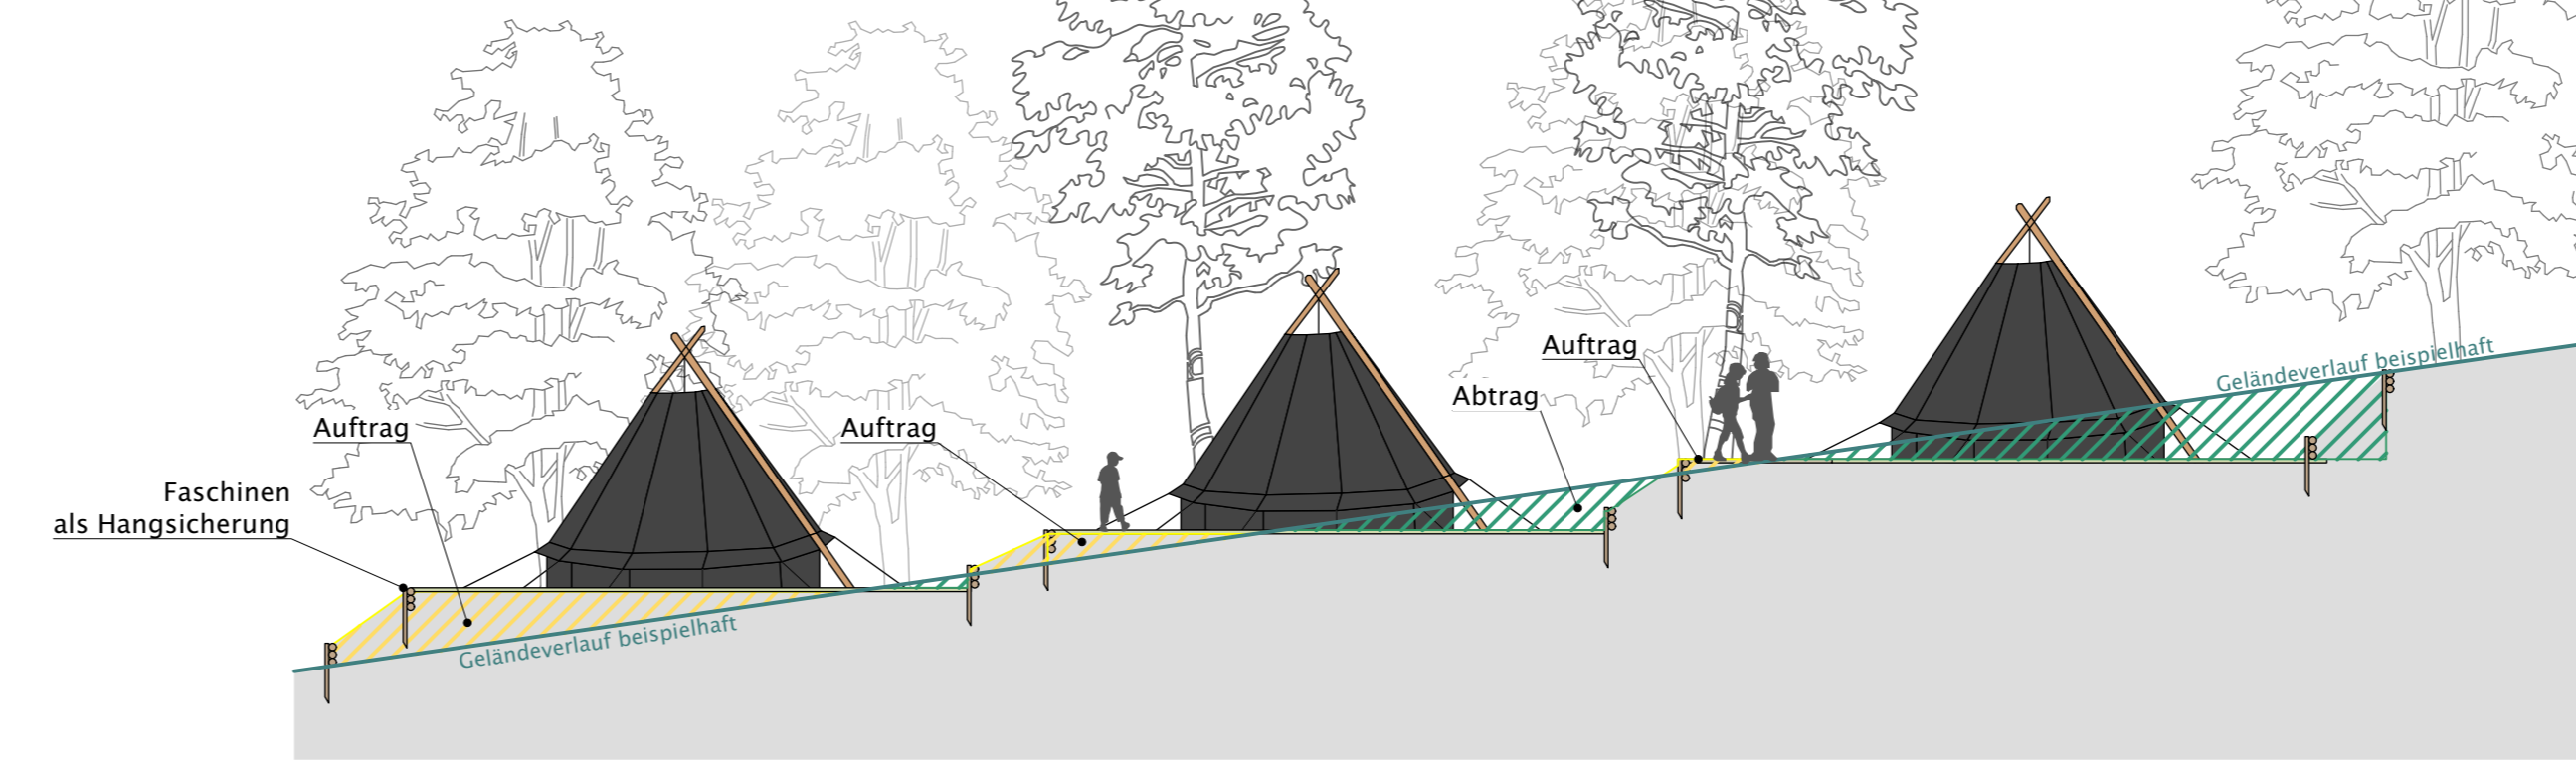

Übersichtslageplan  
M 1:500




Lagerplatz - Variante 1  
M 1:100

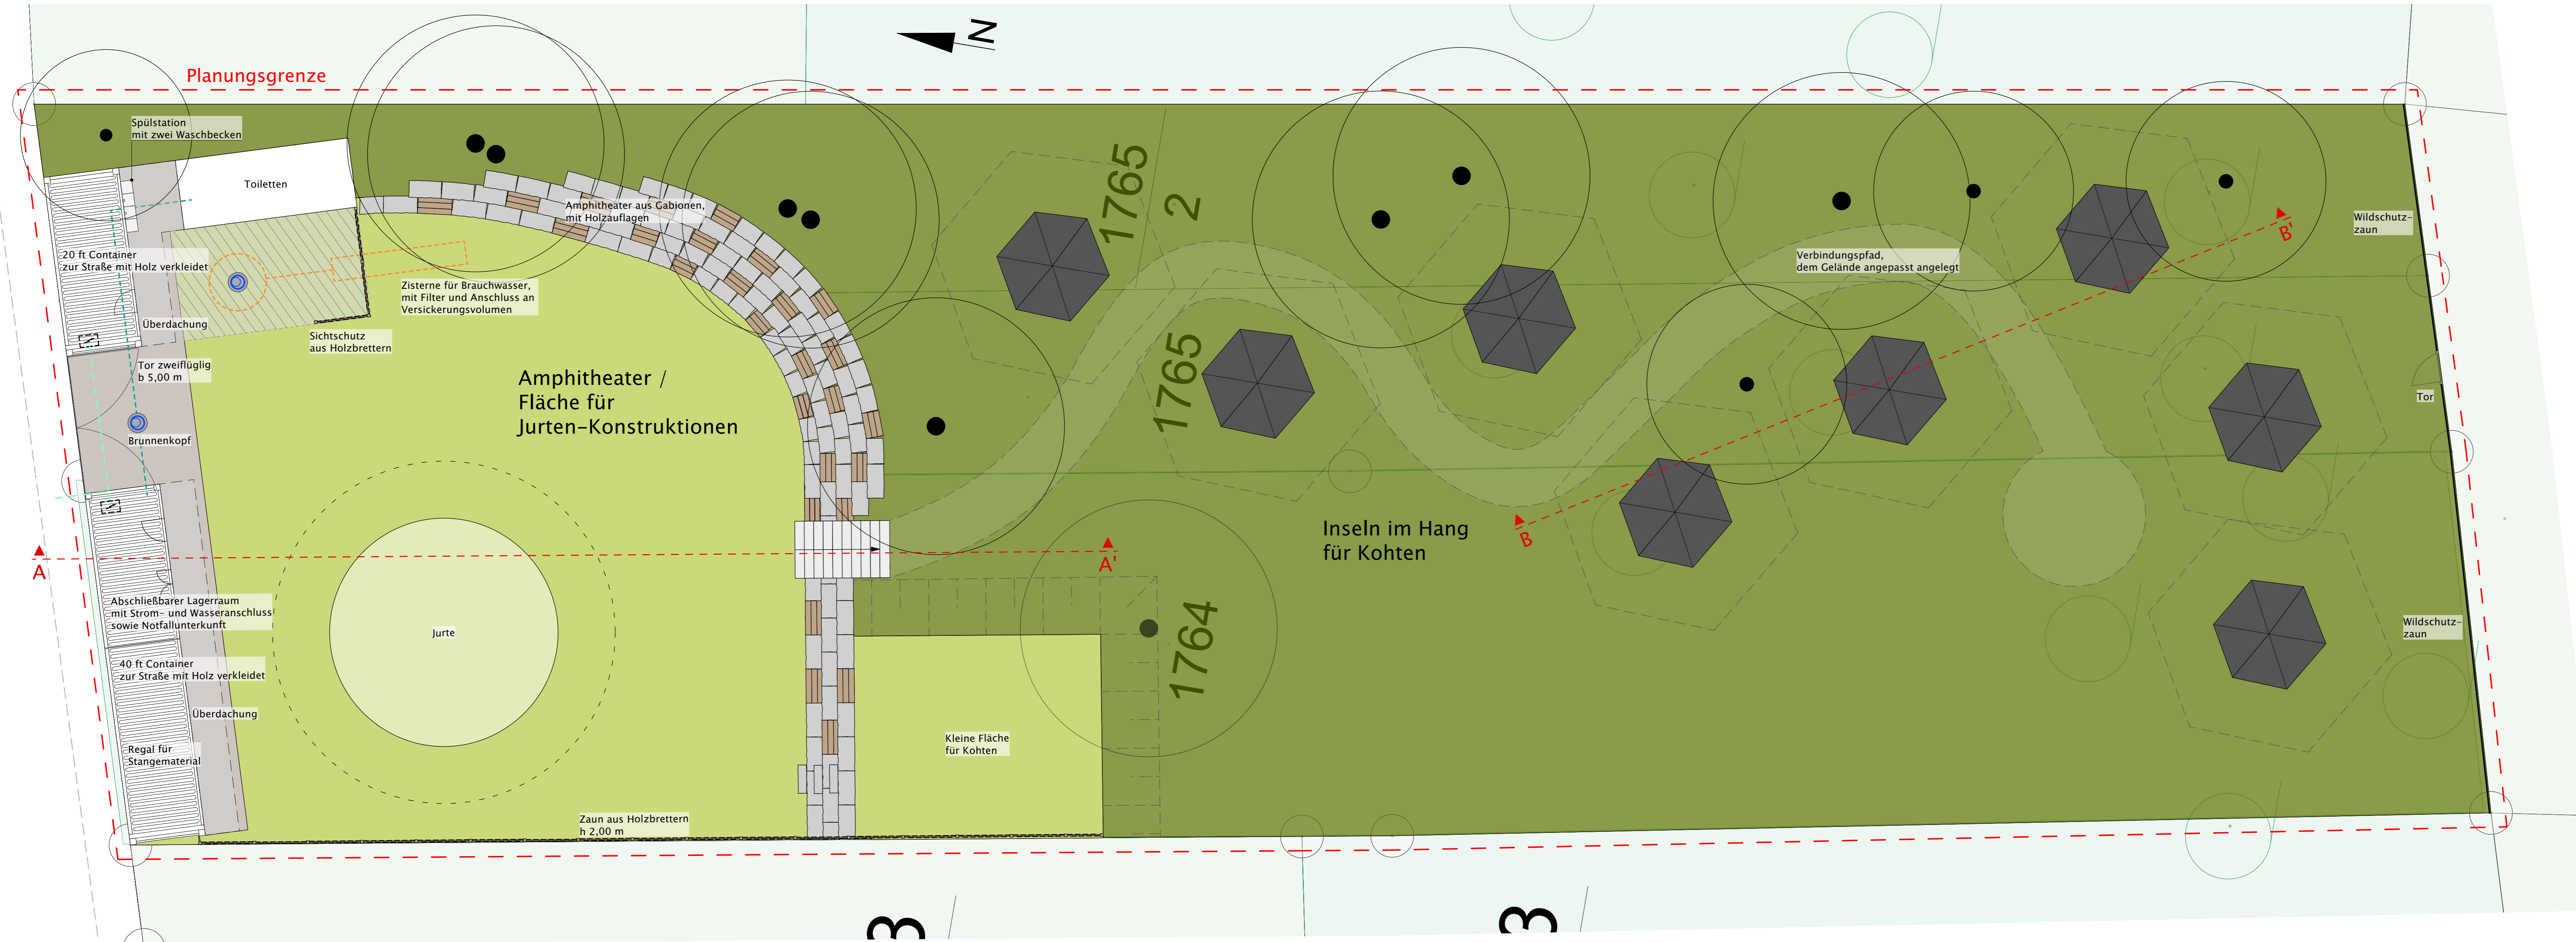

- Legende  
Vorentwurf
- Abkürzung Gehölze
- |      |   |      |   |
|------|---|------|---|
| P.a. | Vogelkirsche ( <i>Prunus avium</i> )    | C.a. | Haselnuss ( <i>Corylus avellana</i> )       |
| A.p. | Spitz-Ahorn ( <i>Acer platanoides</i> ) | C.s. | Kastanie ( <i>Castanea sativa</i> )         |
| C.m. | Kornelkirsche ( <i>Cornus mas</i> )     | T.o. | Thuja ( <i>Thuja occidentalis</i> )         |
| F.e. | Esche ( <i>Fraxinus excelsior</i> )     | A.l. | Felsenbirne ( <i>Amelanchier lamarkii</i> ) |
| R.p. | Robinie ( <i>Robinia pseudoacacia</i> ) | S.n. | Holunder ( <i>Sambucus niger</i> )          |
| F.s. | Buche ( <i>Fagus sylvatica</i> )        |      |   |
- Vegetationsflächen
- Baum Bestand
  - Wald
  - Strauchpflanzung aus heimischen Gehölzen
  - Wiesenfläche
  - Schotterrasen
- Befestigte Flächen
- Betonpflaster
- Einfriedungen u.ä.
- Zaun aus Holzbrettern Planung
  - Maschendrahtzaun Planung
  - Wildschutzzaun Planung
  - Tor, zweiflügelig
- Versorgung (Wasser, Strom etc.)
- Grundwasserleitung Planung
  - Stromleitung Planung
  - Schaltschrank für Strom
- Sonstiges
- Grundstücksgrenze
  - Planungsgrenze
  - Böschungslinie

Spielwiese - Variante 1  
M 1:100

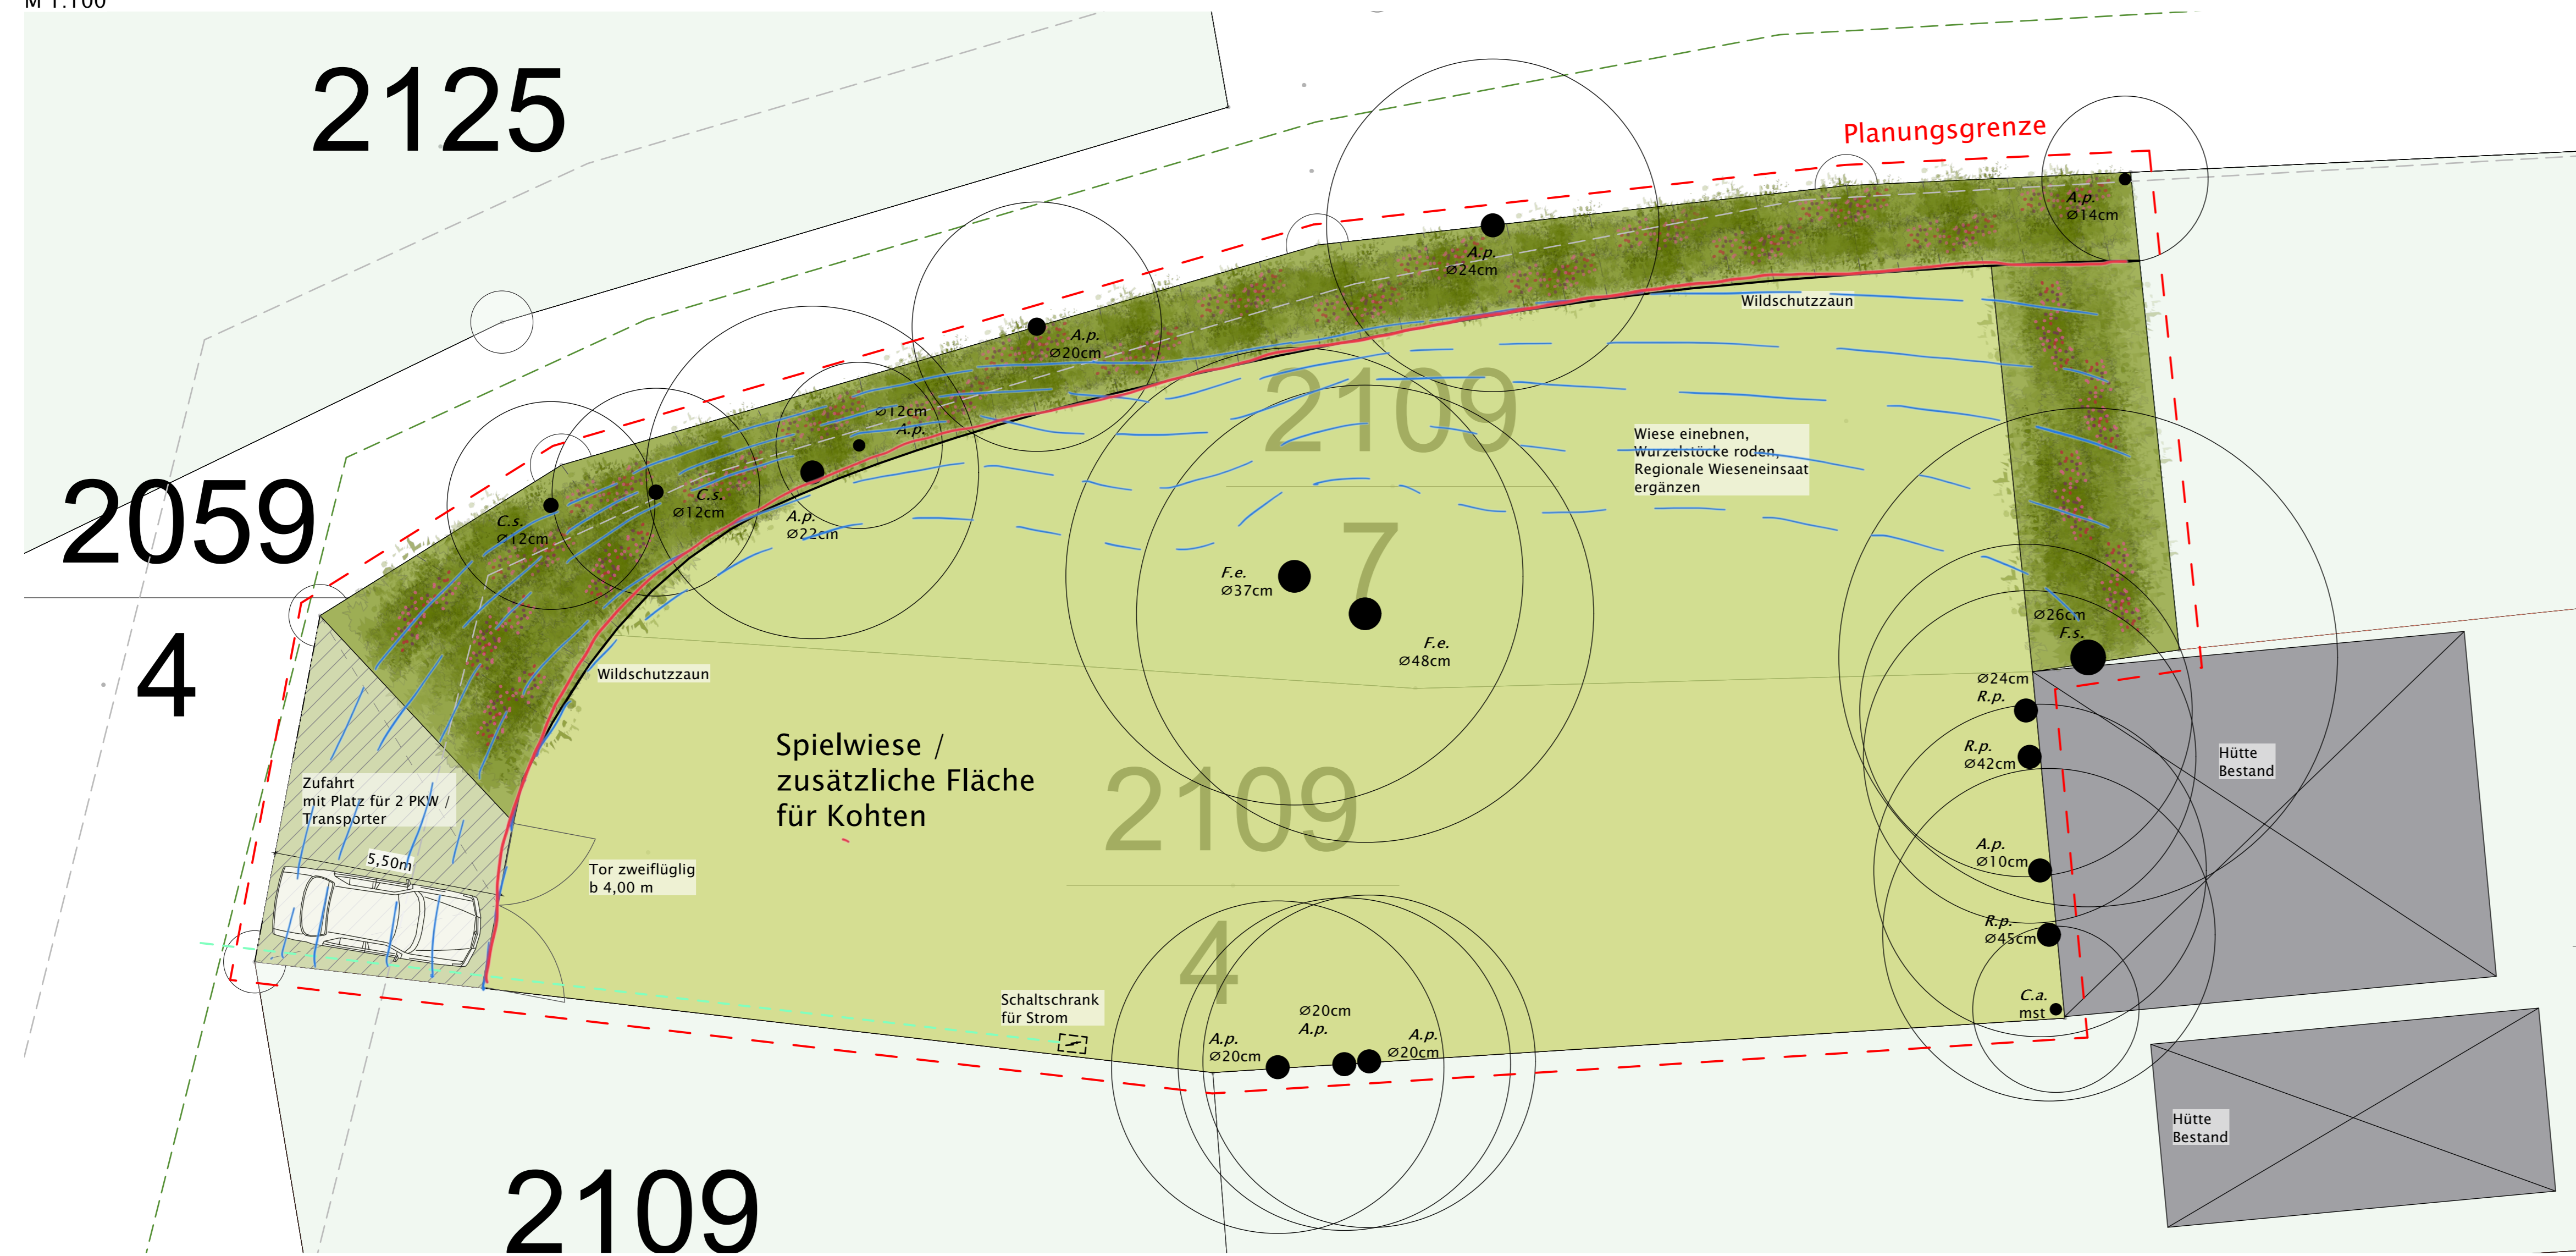

LEISTUNGSPHASE Vorentwurfsplanung		PROJEKT NR. 23-05
BAUHERR XX XX		
PROJEKT RVD Lagerplatz Wachenheim		
PLANNHALT Bauvoranfrage Übersichtslageplan mit Lagerplatz und Spielwiese - Variante 1	MASSSTAB 1:500 1:100	
PLANNUMMER VE_03	ERSTELLUNGSDATUM 23.11.2023	
LANDSCHAFTSARCHITECTEN grüngestreift LANDSCHAFTSARCHITECTUR Heumarktstraße 5 · 67146 Dinsheim info@grueingestreift.de · www.grueingestreift.de		FREIGABE